

- YLEISÖ
- SALIT
- ESIINTYJIEN TILAT
- TAKATILAT JA KULKUYHTEYDET


JKMM talli

TANSSIN TALO KAAPELITEHTAALLA

1. KERROS

1:300

27.3.2019

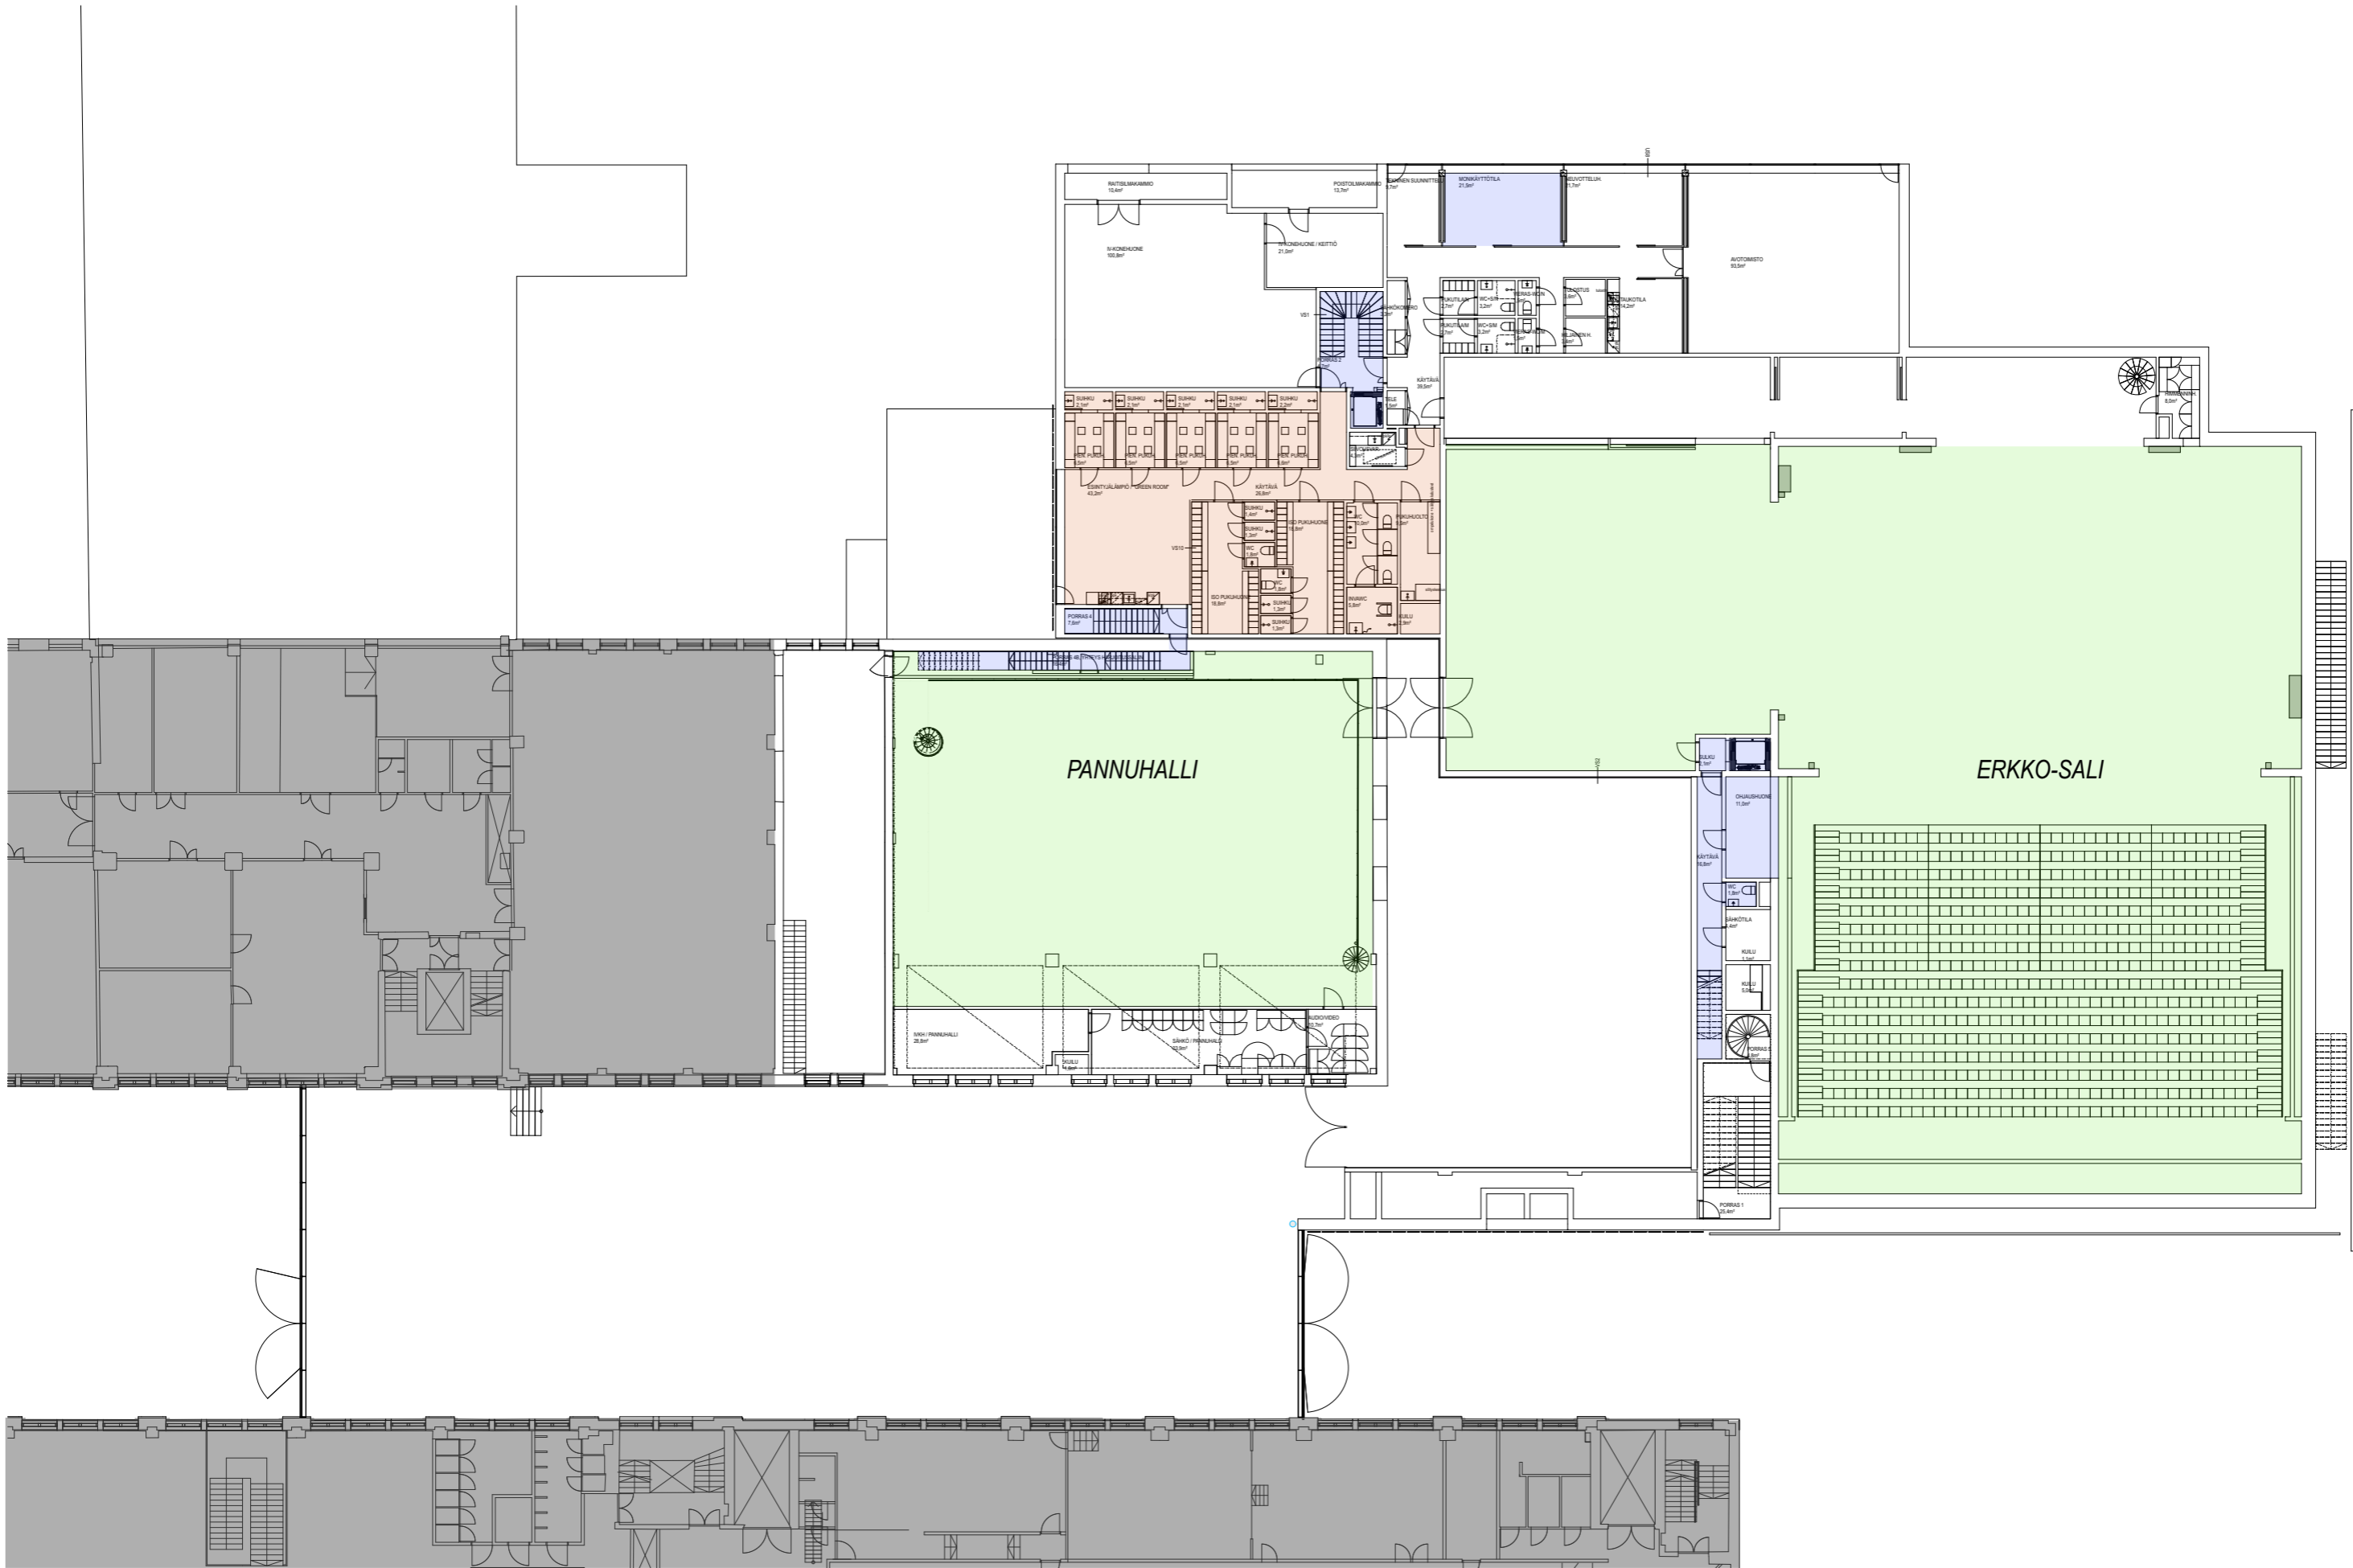

- YLEISÖ
- SALIT
- ESIINTYJIEN TILAT
- TAKATILAT JA KULKUYHTEYDET


JKMM talli

TANSSIN TALO KAAPELITEHTAALLA

2. KERROS

1:300

27.3.2019

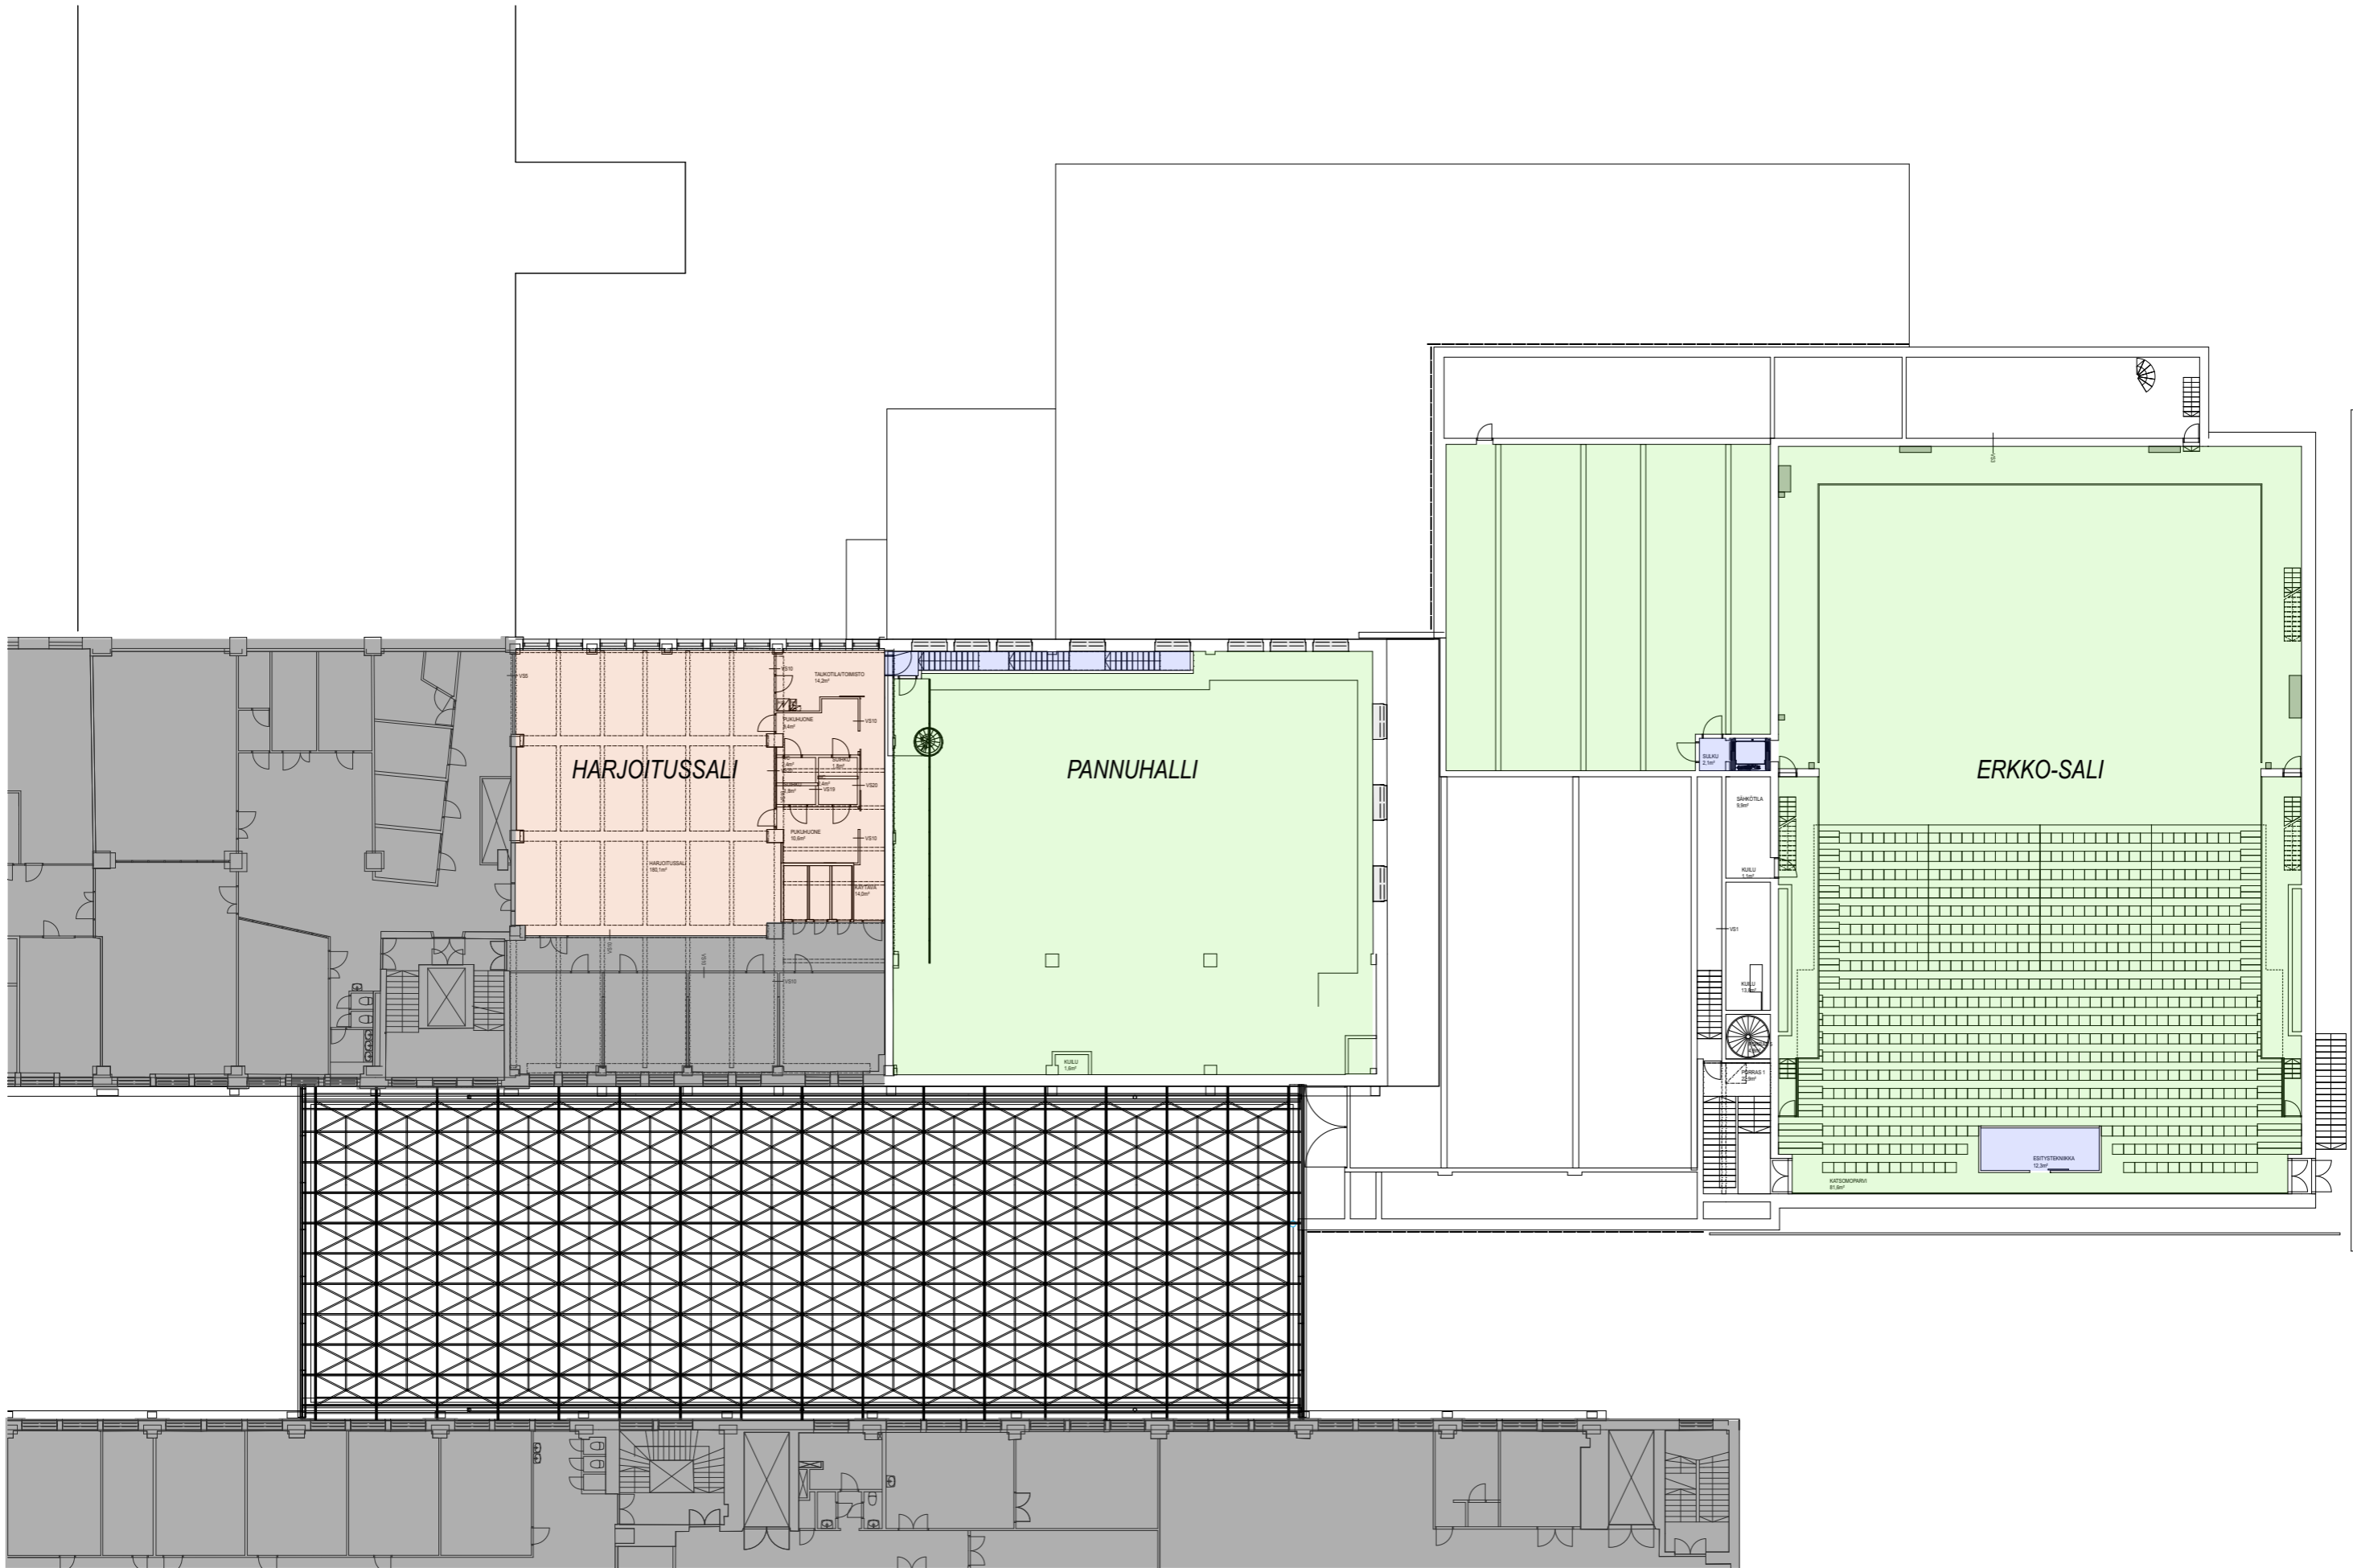

- YLEISÖ
- SALIT
- ESIINTYJEN TILAT
- TAKATILAT JA KULKUYHTEYDET


JKMM talli

TANSSIN TALO KAAPELITEHTAALLA


3. KERROS

1:300

27.3.2019

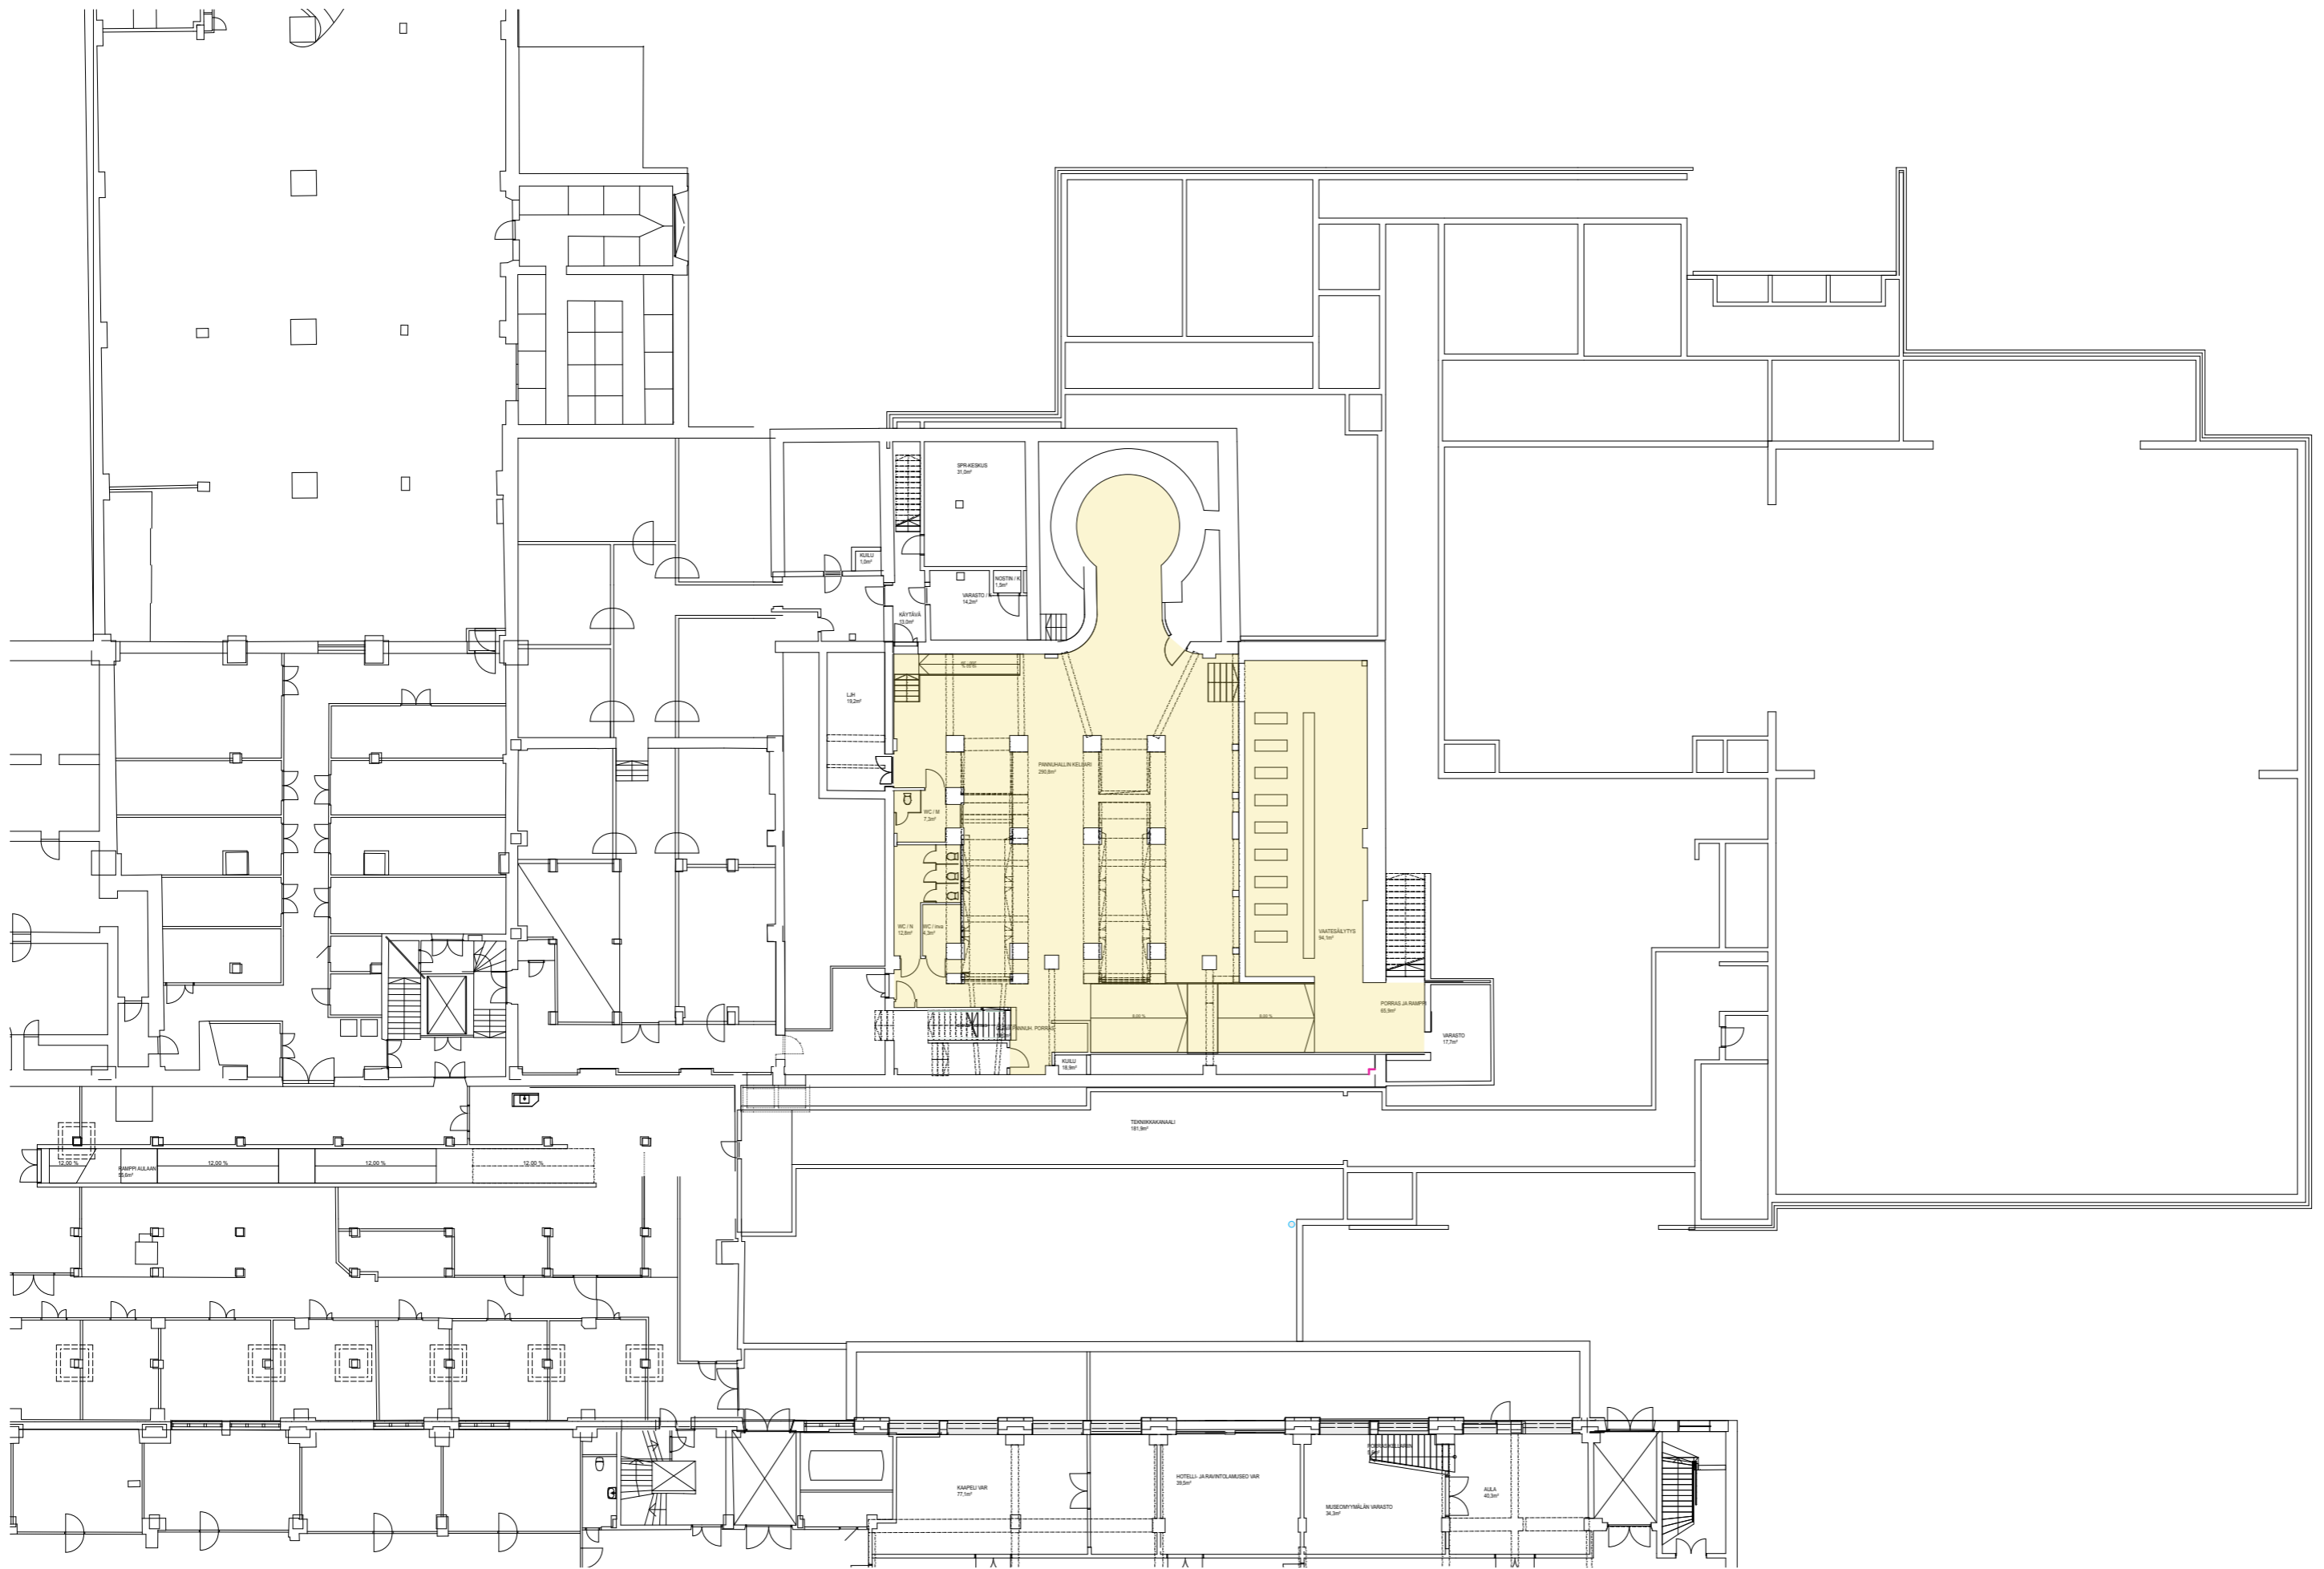

- YLEISÖ
- SALIT
- ESIINTYJIEN TILAT
- TAKATILAT JA KULKUYHTEYDET

 

JKMM talli

TANSSIN TALO KAAPELITEHTAALLA
KELLARI

1:300 27.3.2019