

JKMM ILO

TANSSIN TALO KAAPELITEHTAALLA

1:100 TAPAHTUMATORI POHJAPIIRUSTUS (A3)

8.4.2020

Tapahtumatorin symboli-merkitykset



spr = sprinkler järjestelmä
 kam = kamera
 IV = ilmanvaihtopäätelaite
 rp = ripustus piste
 ☒ = valaisin
 AK5 = akustoiva villa yläpohjan
 holvissa

HUOM:

Peilillisten projektorien sijainti ja
 tyyppi tarkentuvat myöhemmin

IV-päätelaitteiden alapuolella tulee
 olla vapaata tilaa, ilmankulun
 varmistamiseksi tilassa

Ripustus pisteiden kohdat (rp)
 jätettävä vapaaksi

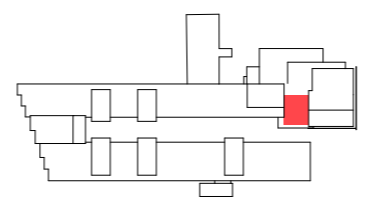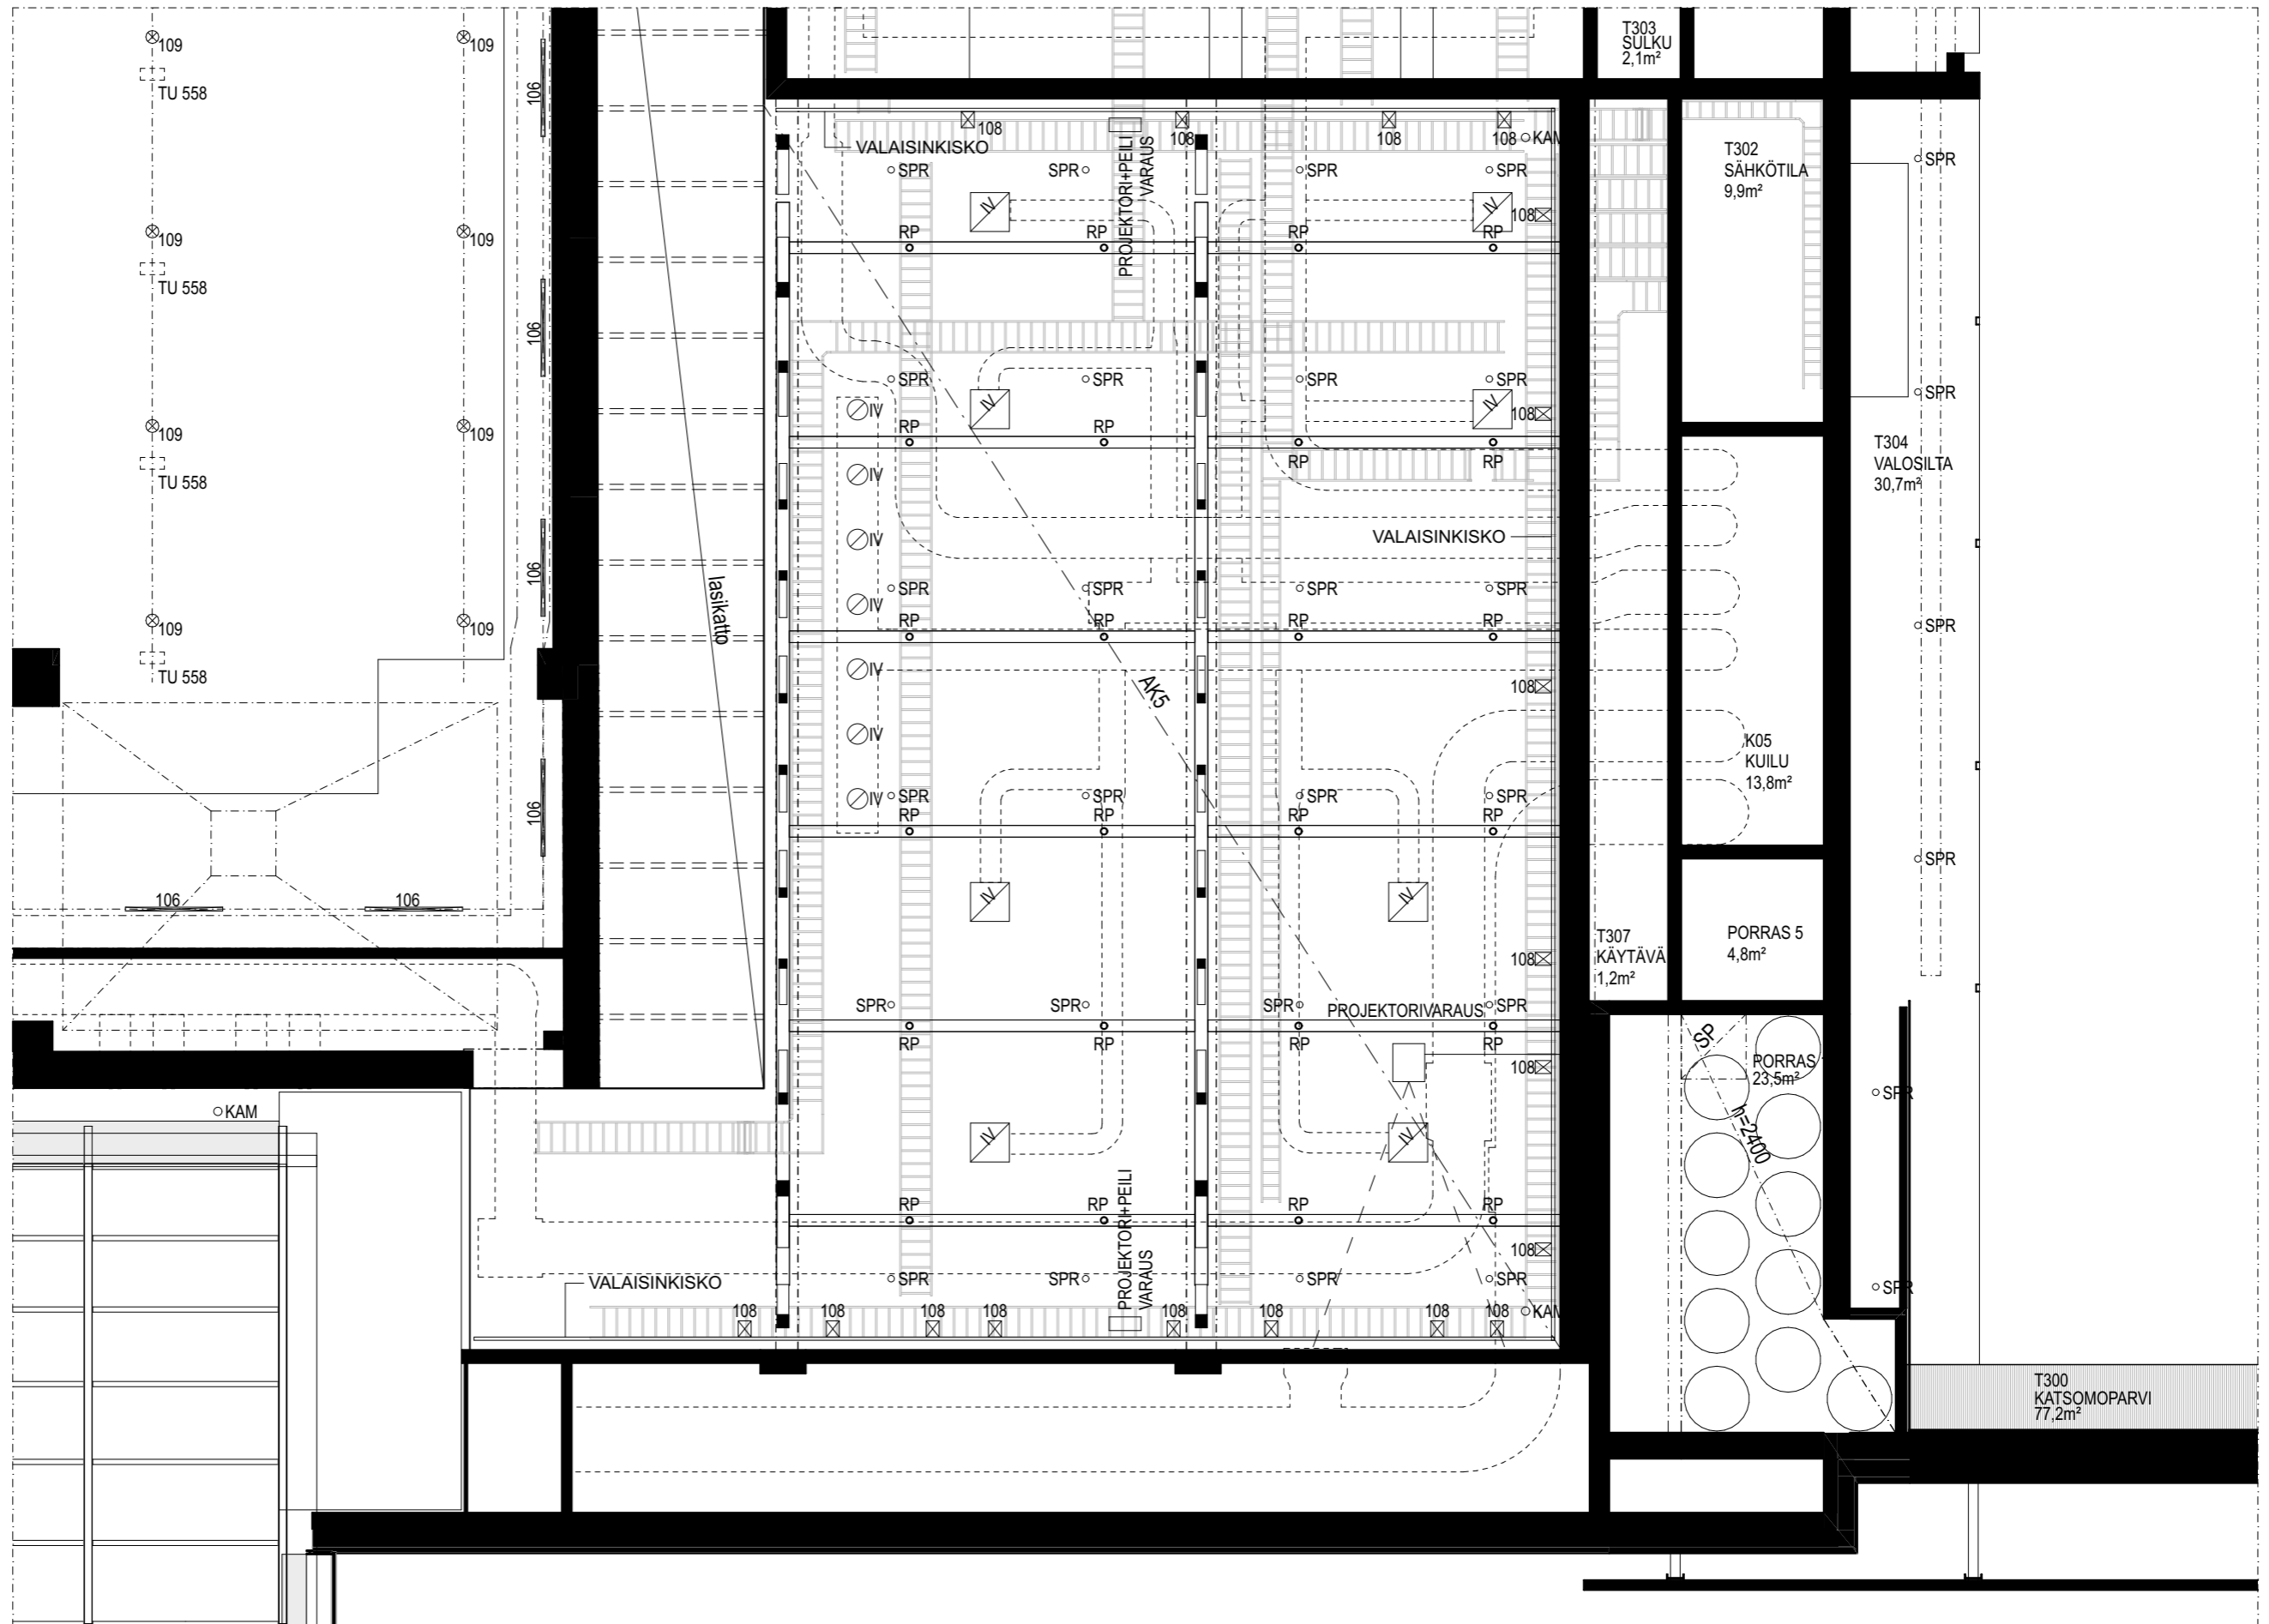


JKMM ILO

TANSSIN TALO KAAPELITEHTAALLA

1:100

TAPAHTUMATORI SISÄKATTOKAAVIO

8.4.2020

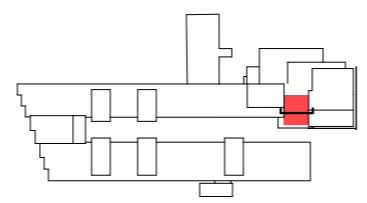



JKMM ILO

TANSSIN TALO KAAPELITEHTAALLA

1:100 TAPAHTUMATORI LEIKKAUS A-A (A3)

8.4.2020

JKMM ARKKITEHDIT OY / LAPINRINNE 3 00100 HELSINKI / P.+358 (0)9 2522 0700 / WWW.JKMM.FI / ETUNIMI.SUKUNIMI@JKMM.FI
 ILO ARKKITEHDIT OY / POHJOINEN HESPERIANKATU 21 A 31 00260 HELSINKI / P.+358 (0)50 5119 557 / WWW.ILOARK.FI / ETUNIMI.SUKUNIMI@ILOARK.FI

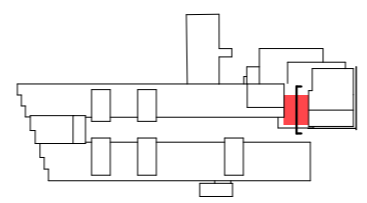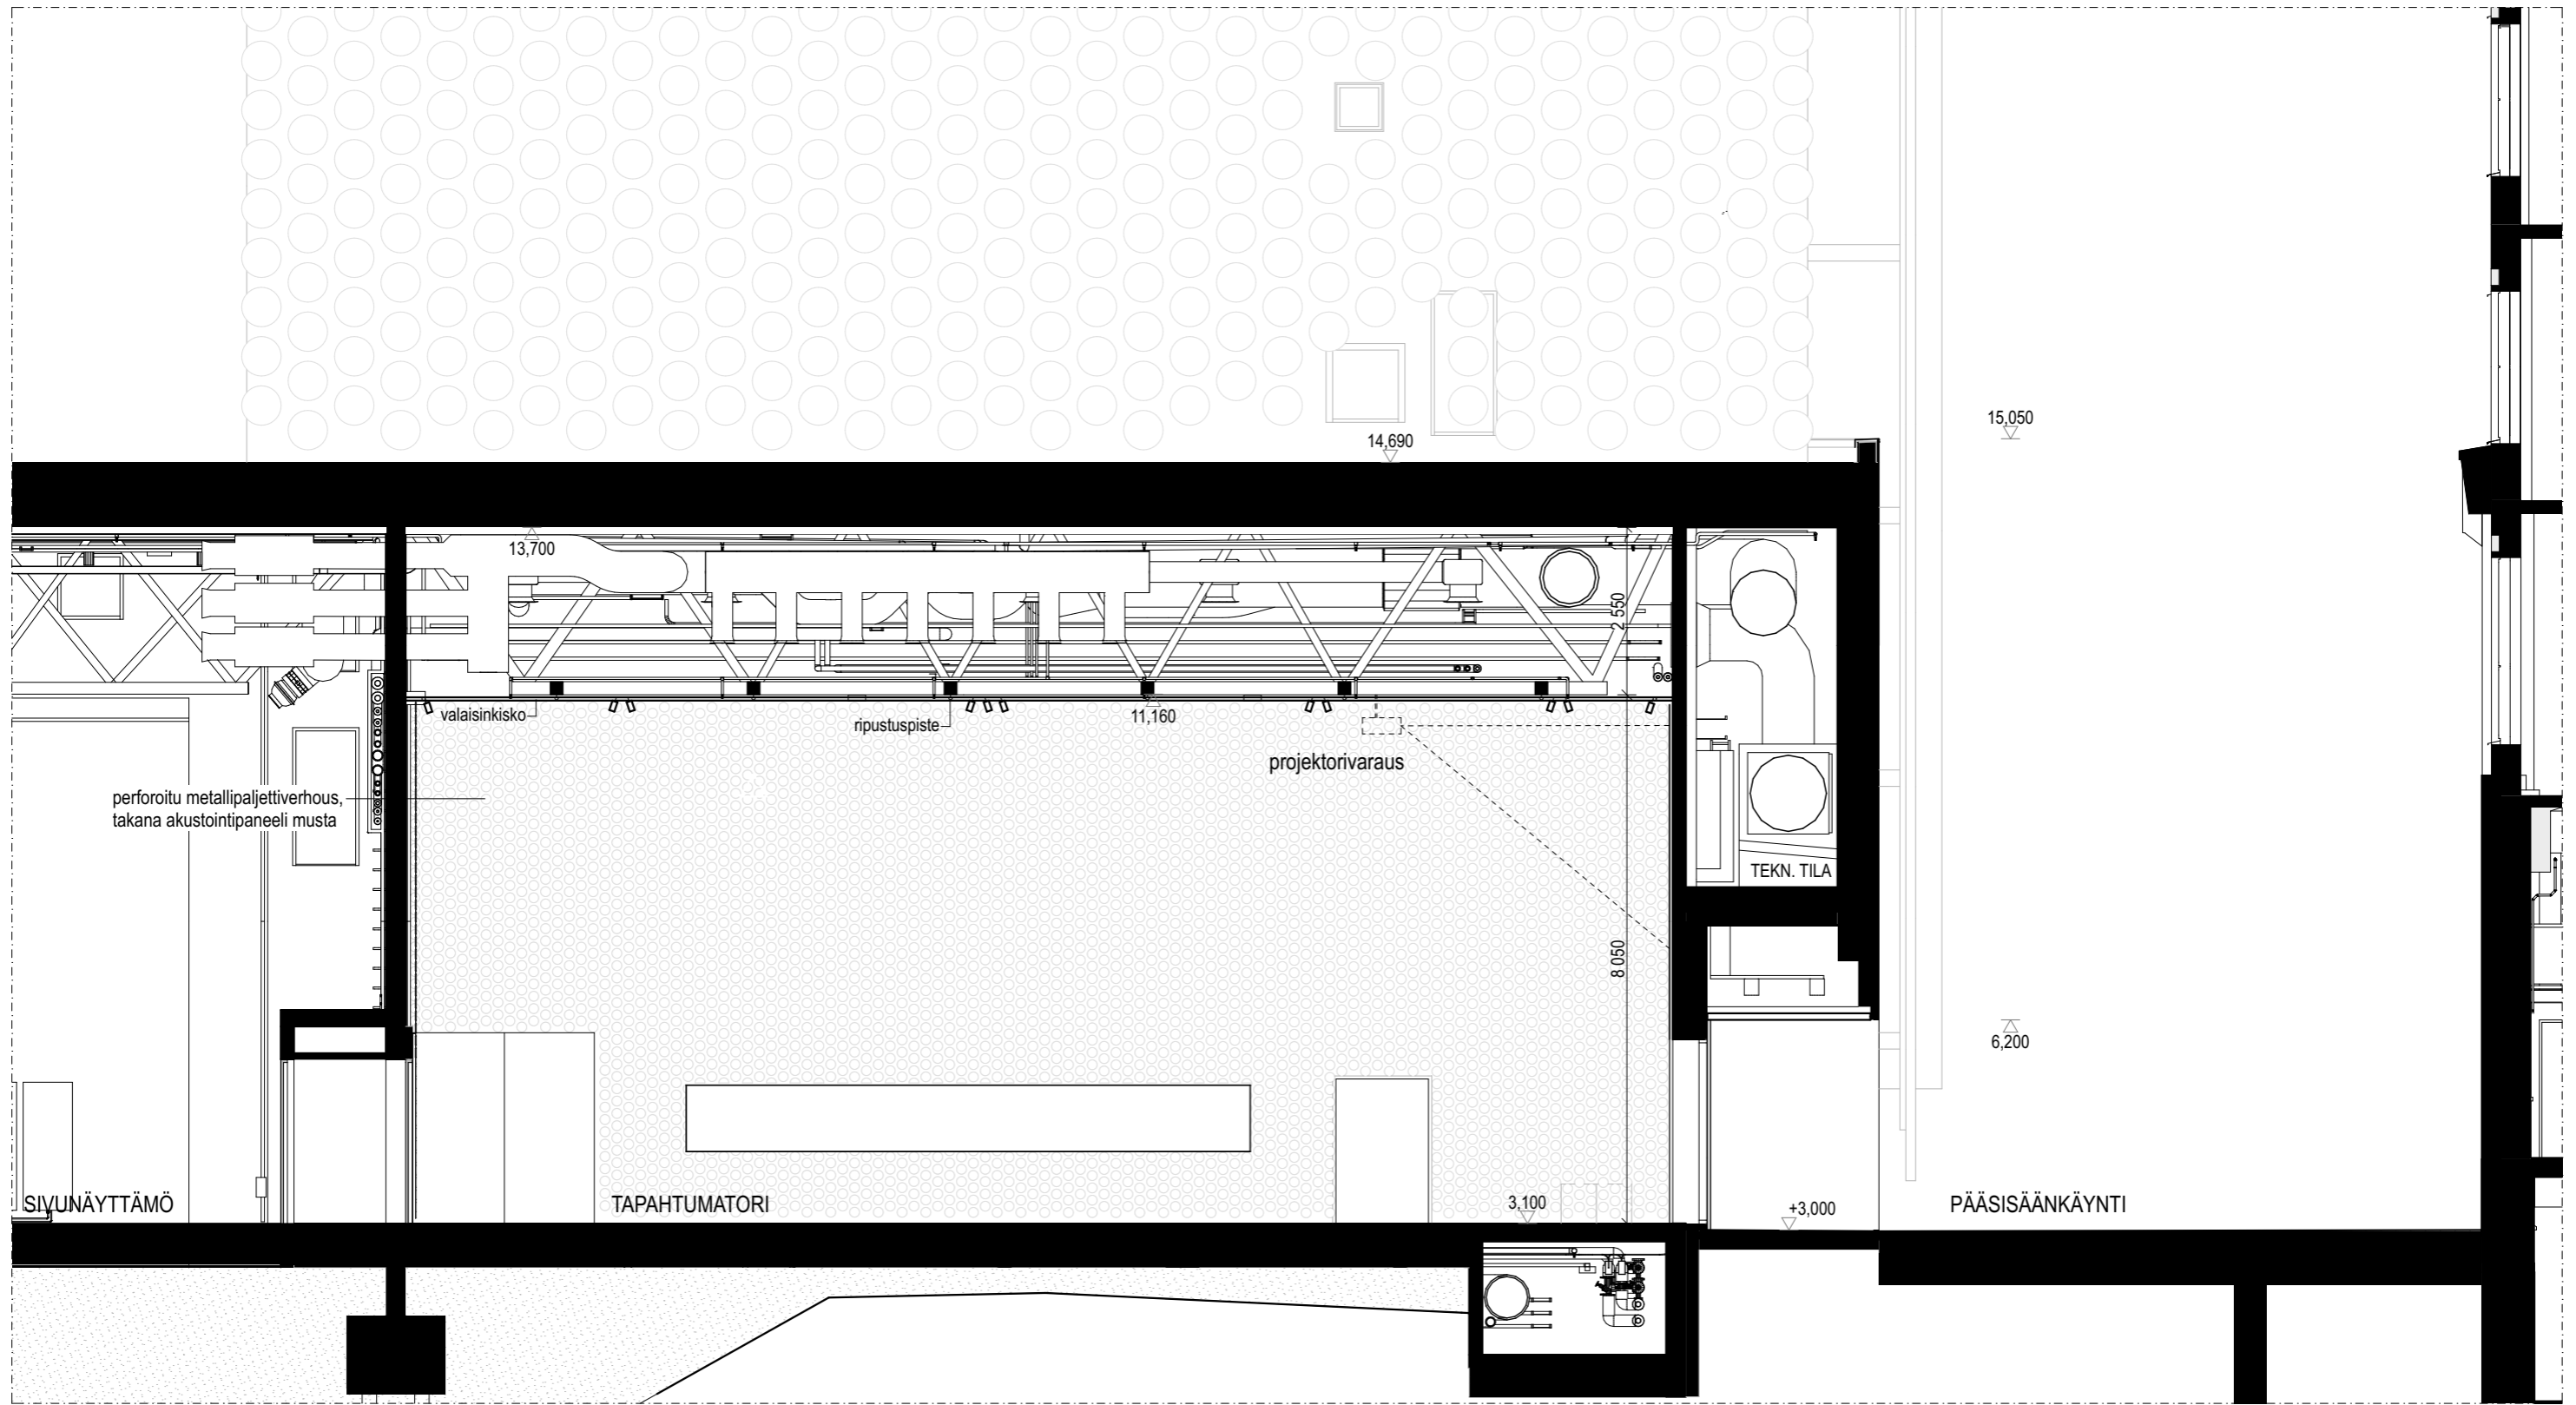

JKMM ILO

TANSSIN TALO KAAPELITEHTAALLA

1:100 TAPAHTUMATORI LEIKKAUS B-B (A3)

8.4.2020

JKMM ARKKITEHDIT OY / LAPINRINNE 3 00100 HELSINKI / P.+358 (0)9 2522 0700 / WWW.JKMM.FI / ETUNIMI.SUKUNIMI@JKMM.FI
 ILO ARKKITEHDIT OY / POHJOINEN HESPERIANKATU 21 A 31 00260 HELSINKI / P.+358 (0)50 5119 557 / WWW.ILOARK.FI / ETUNIMI.SUKUNIMI@ILOARK.FI